


VII. 도 면

도 면 목 록 표

도면번호	도 면 명	축 척
01	배치도	1/1000
02	1층 평면도	1/300
03	2층 평면도	1/300
04	3층 평면도	1/300
05	4층 평면도	1/300
06	지붕층 평면도	1/300
07	정면도	1/200
08	좌측면도	1/200
09	우측면도	1/200
10	배면도	1/200
11	종단면도	1/200
12	횡단면도	1/200
13	지붕틀 상세도	1/100
14	지붕틀 구조도	1/200
15	부분 단면도(3층 전시실)	1/100
16	창호 안내도	1/400
17	창호도 - 1	1/80
18	창호도 - 2	1/80
19	창호도 - 3	1/80
20	창호도 - 4	1/80



광주제일고등학교

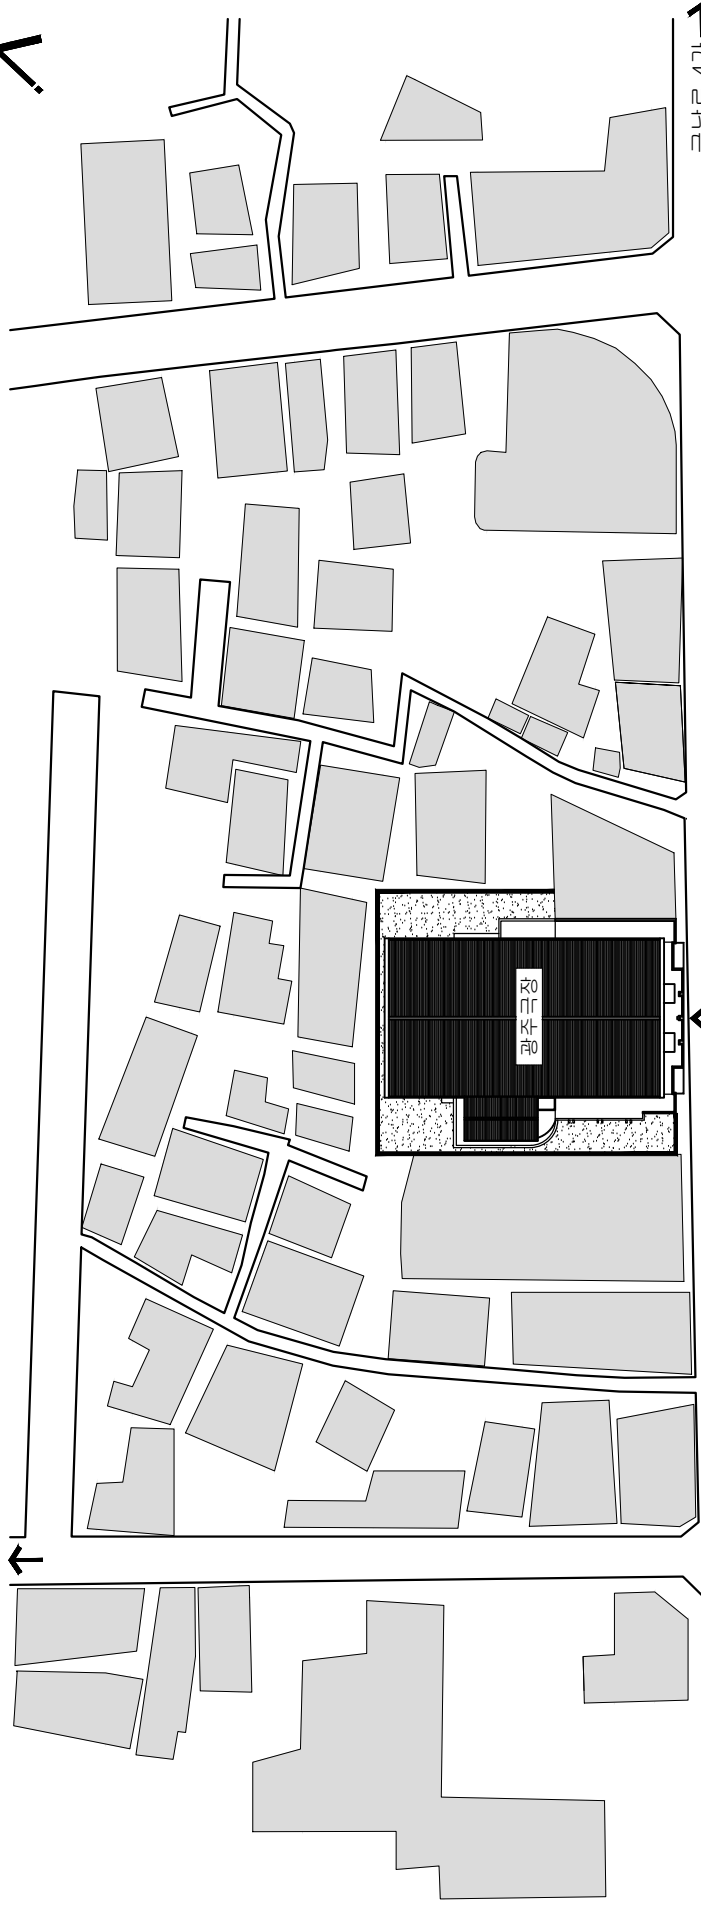

금남로 4가


주출입구

8m 도로


영남대학교


배치도



SCALE = 1/1,000 (A4)

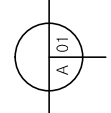


영남대학교

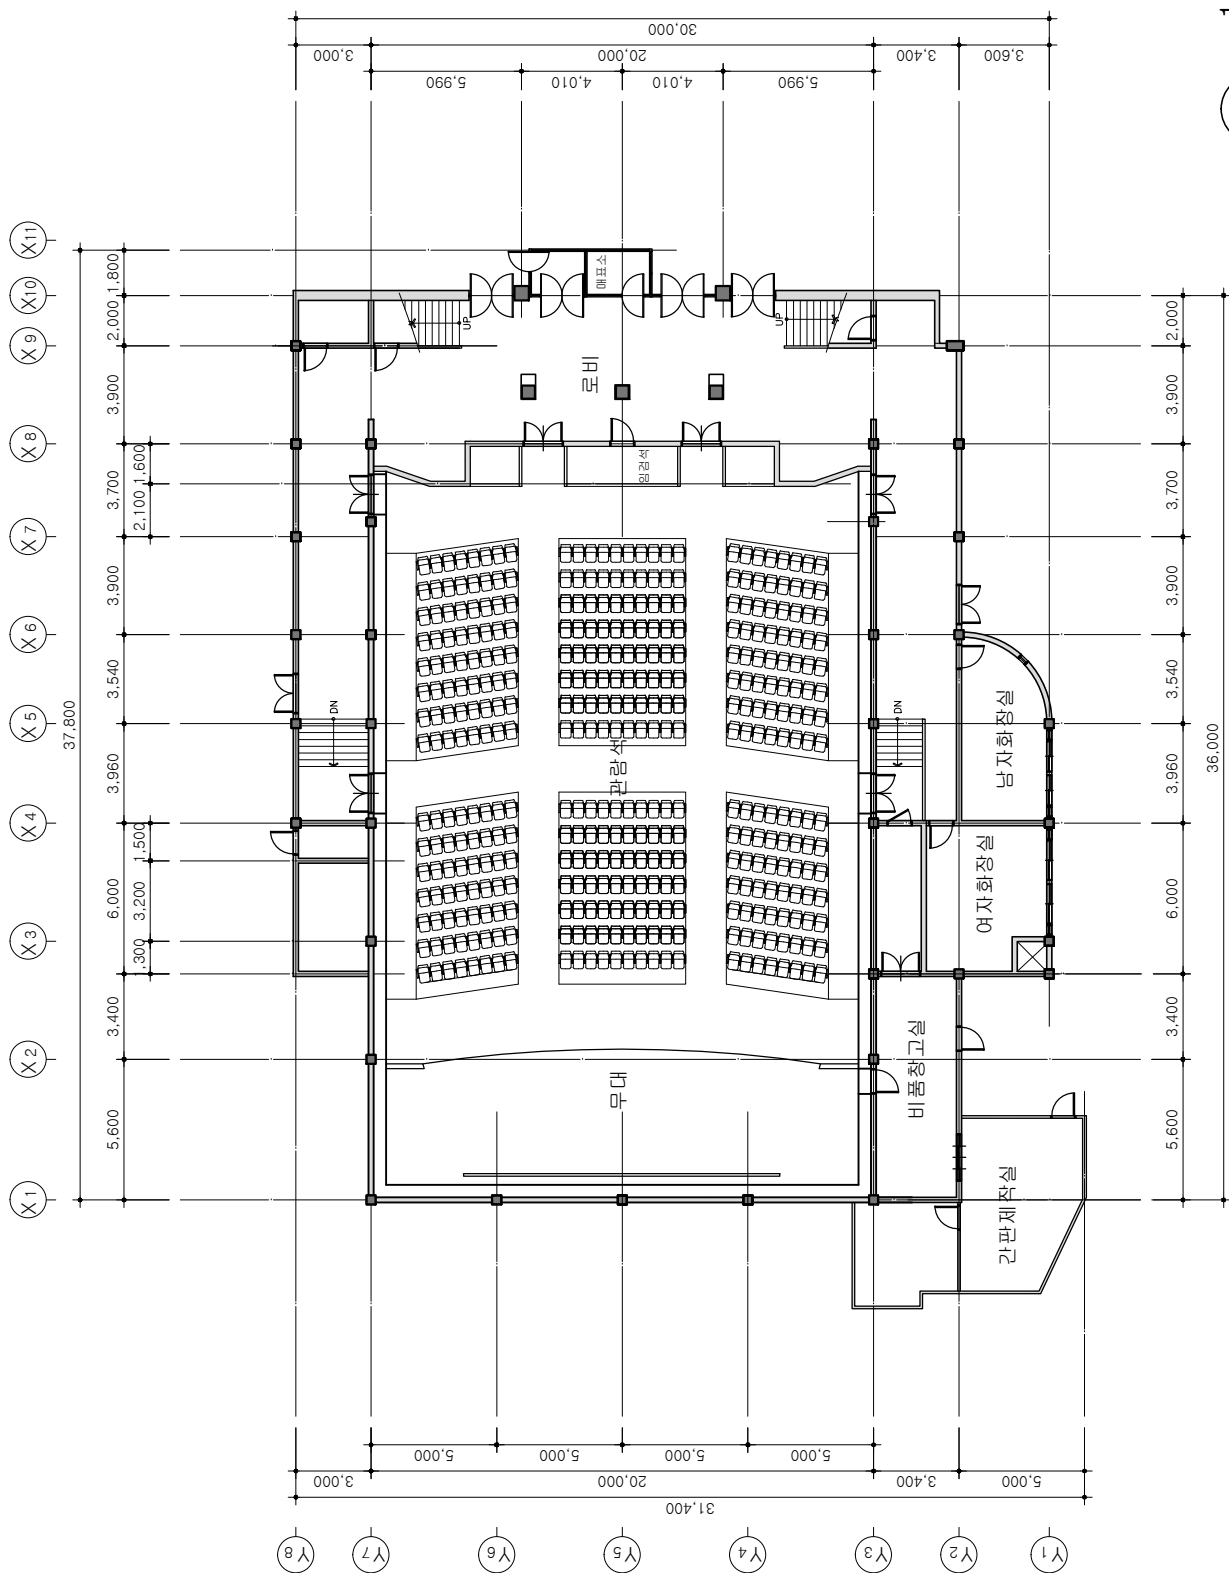


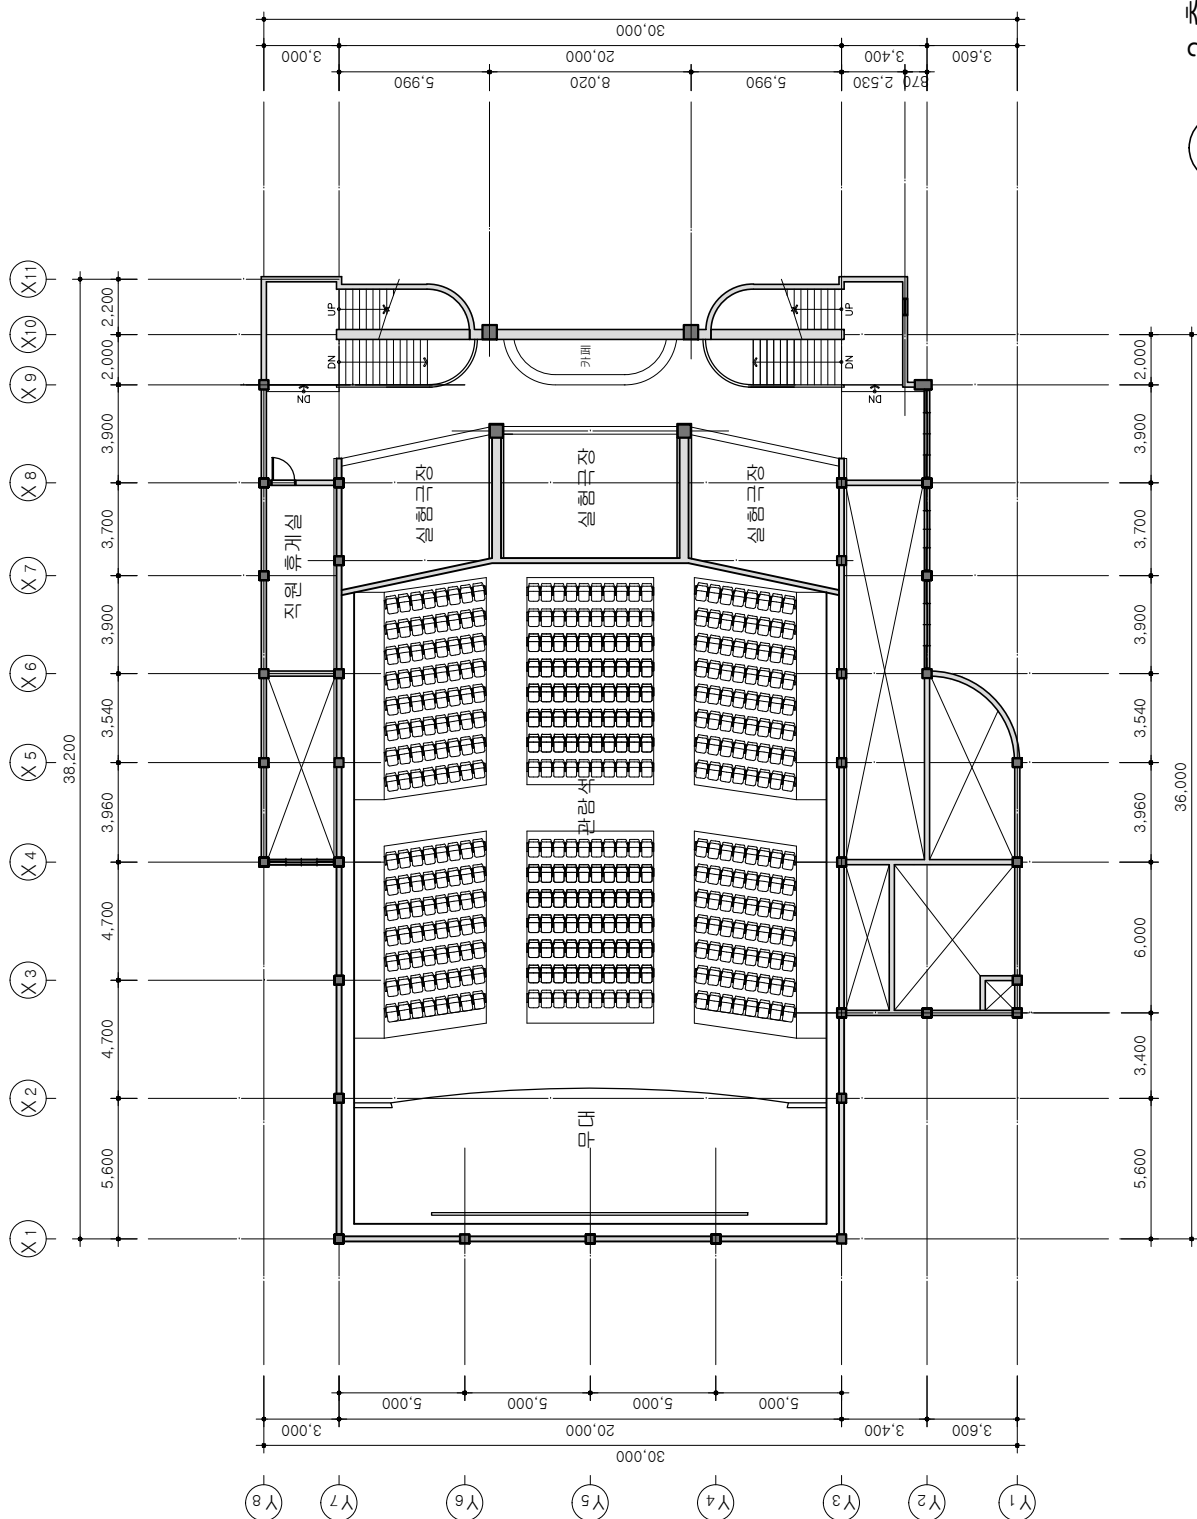


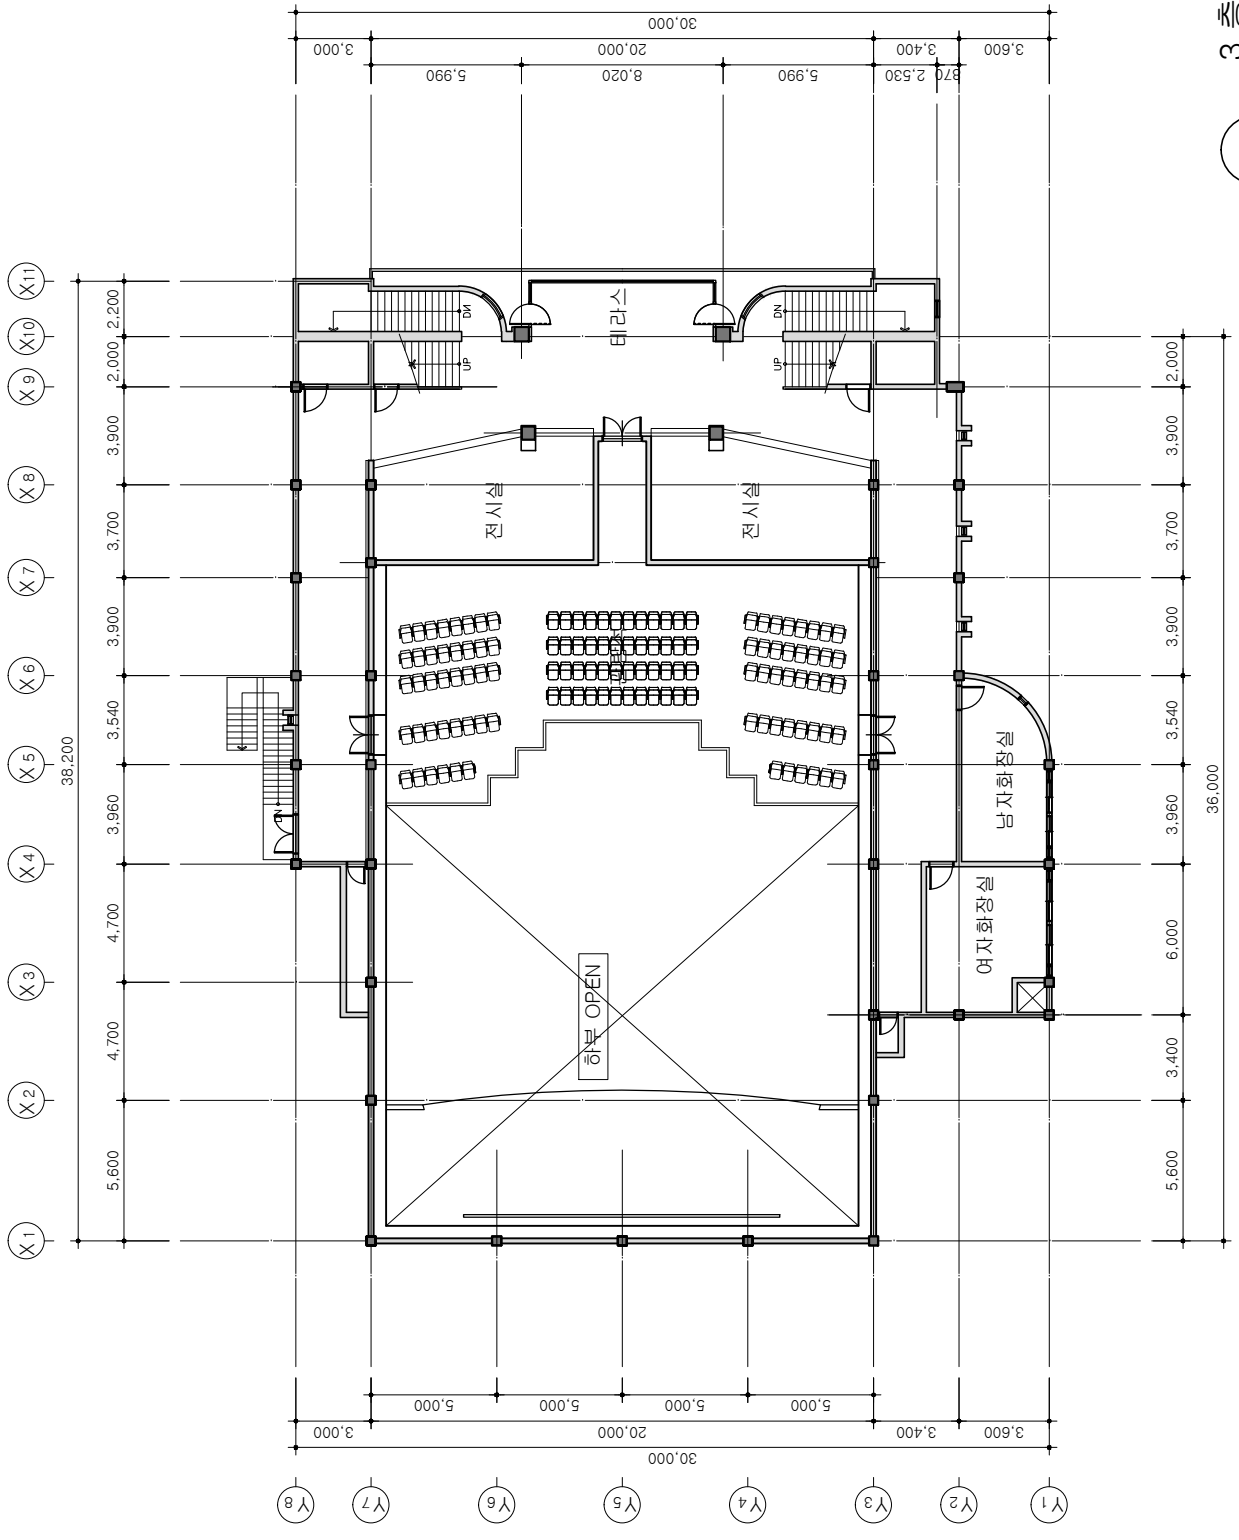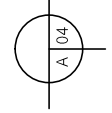

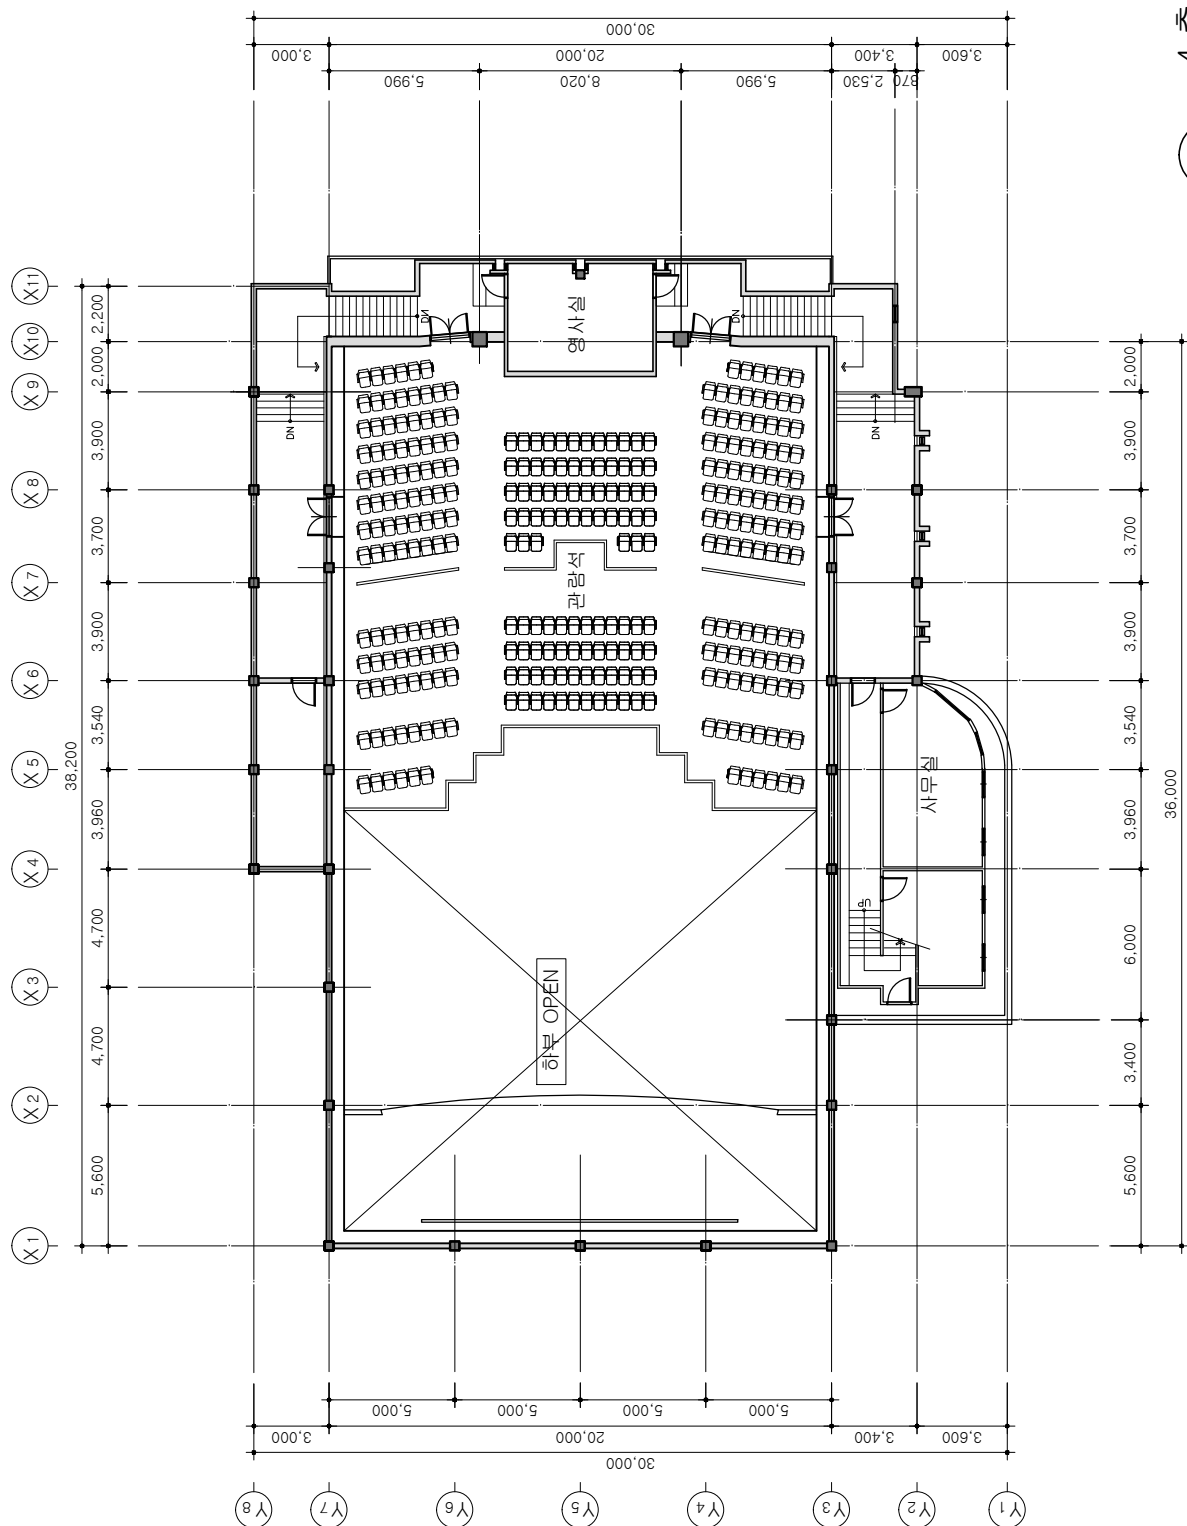

지평층 평면도

SCALE = 1/300 (A4)

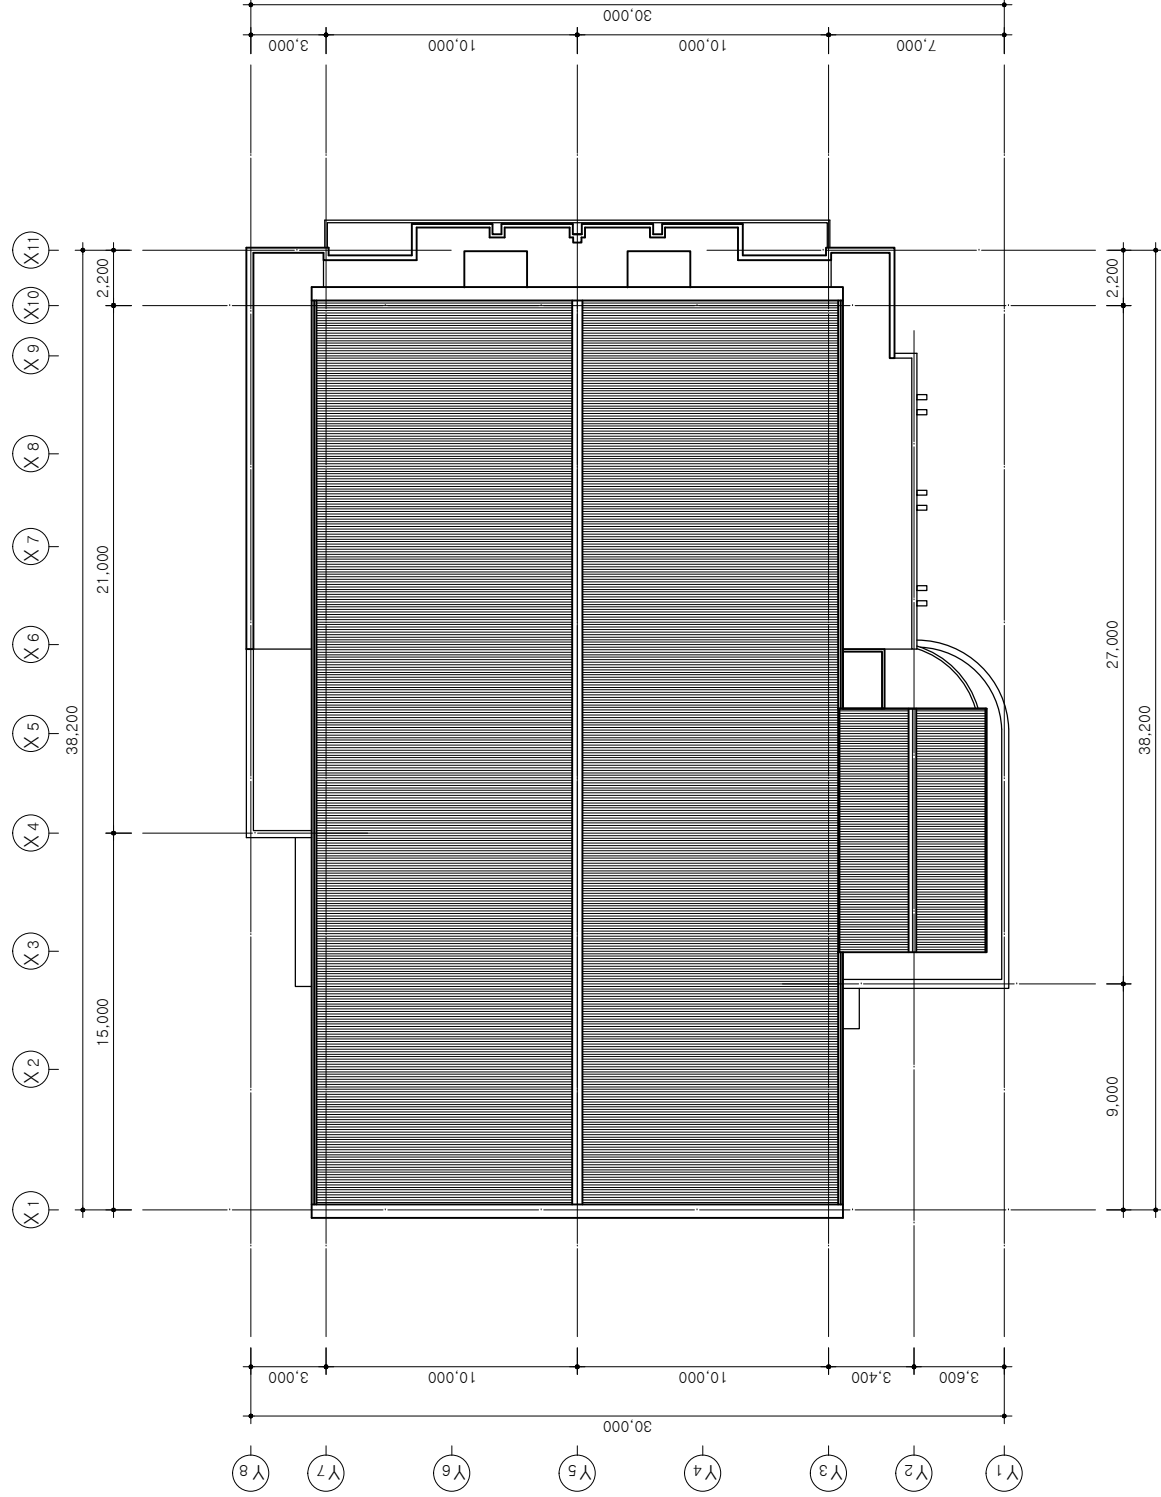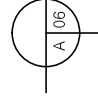

Y1 Y2 Y3 Y4 Y5 Y6 Y7 Y8

지붕 용마루

4층 바닥



3층 바닥

2층 바닥

1층 바닥
GROUND LINE

내
외
벽

SCALE = 1/200 (A4)

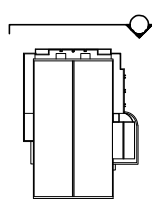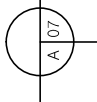

지붕 용마루
4층 바닥
3층 바닥
2층 바닥
1층 바닥

X1

X2

X3

X4

X5

X6


X7

X8

X9



X10

X11

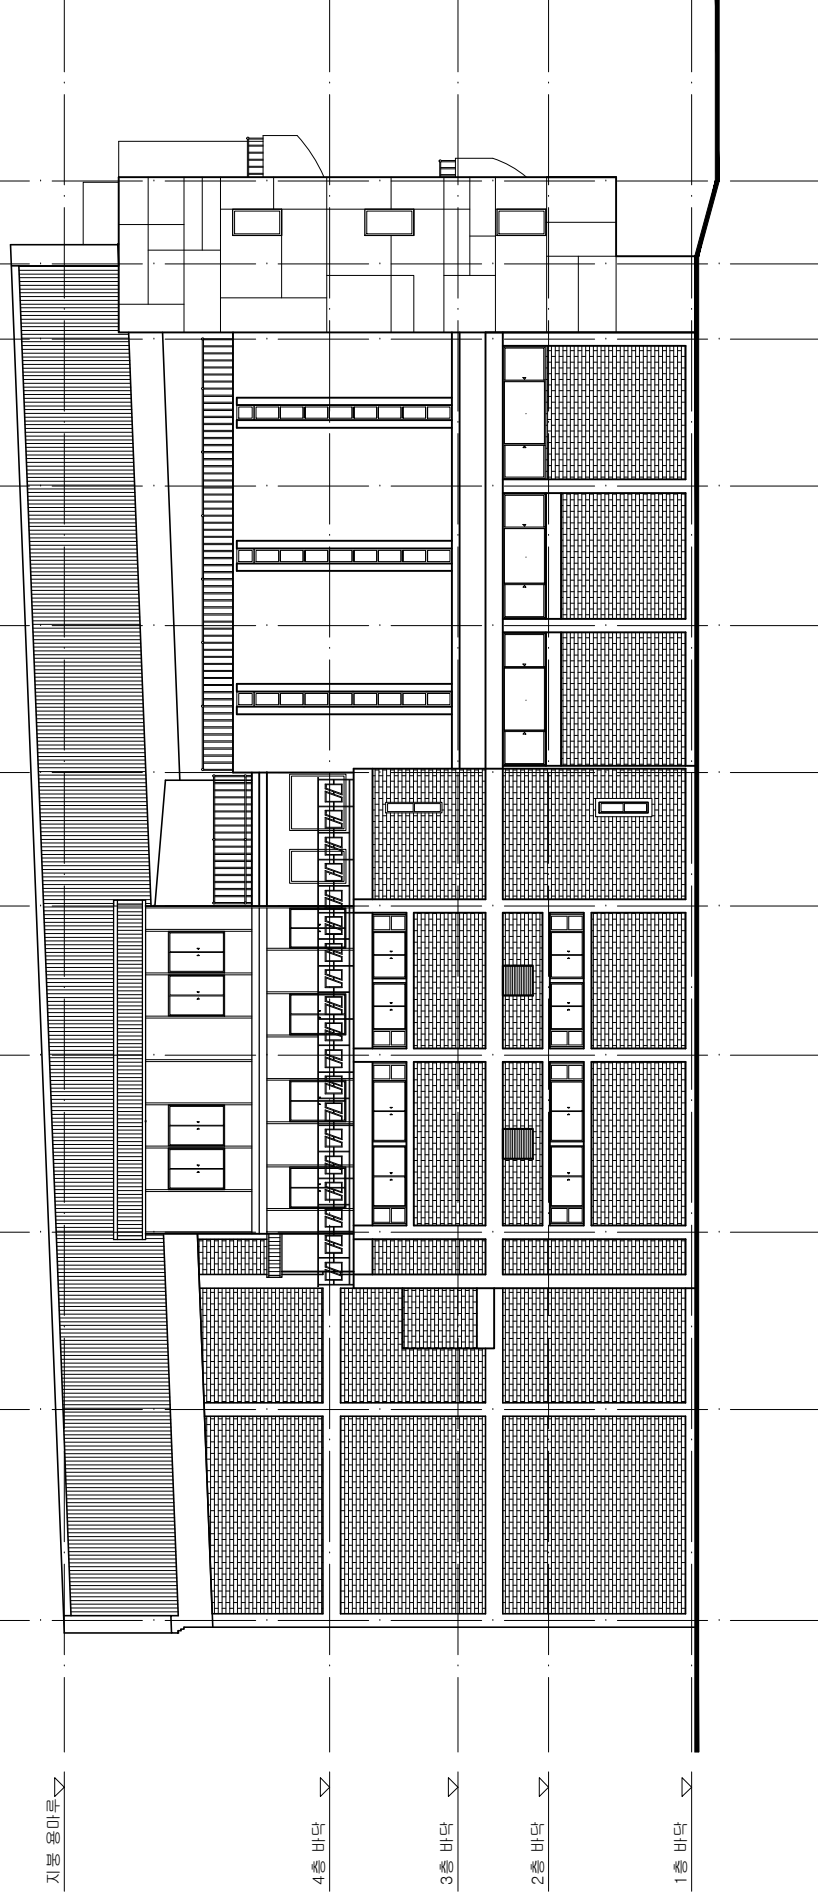


자 축 면 도


SCALE = 1/200 (A4)

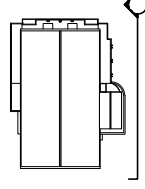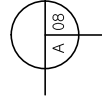

X1 X2 X3 X4 X5 X6 X7 X8 X9 X10 X11

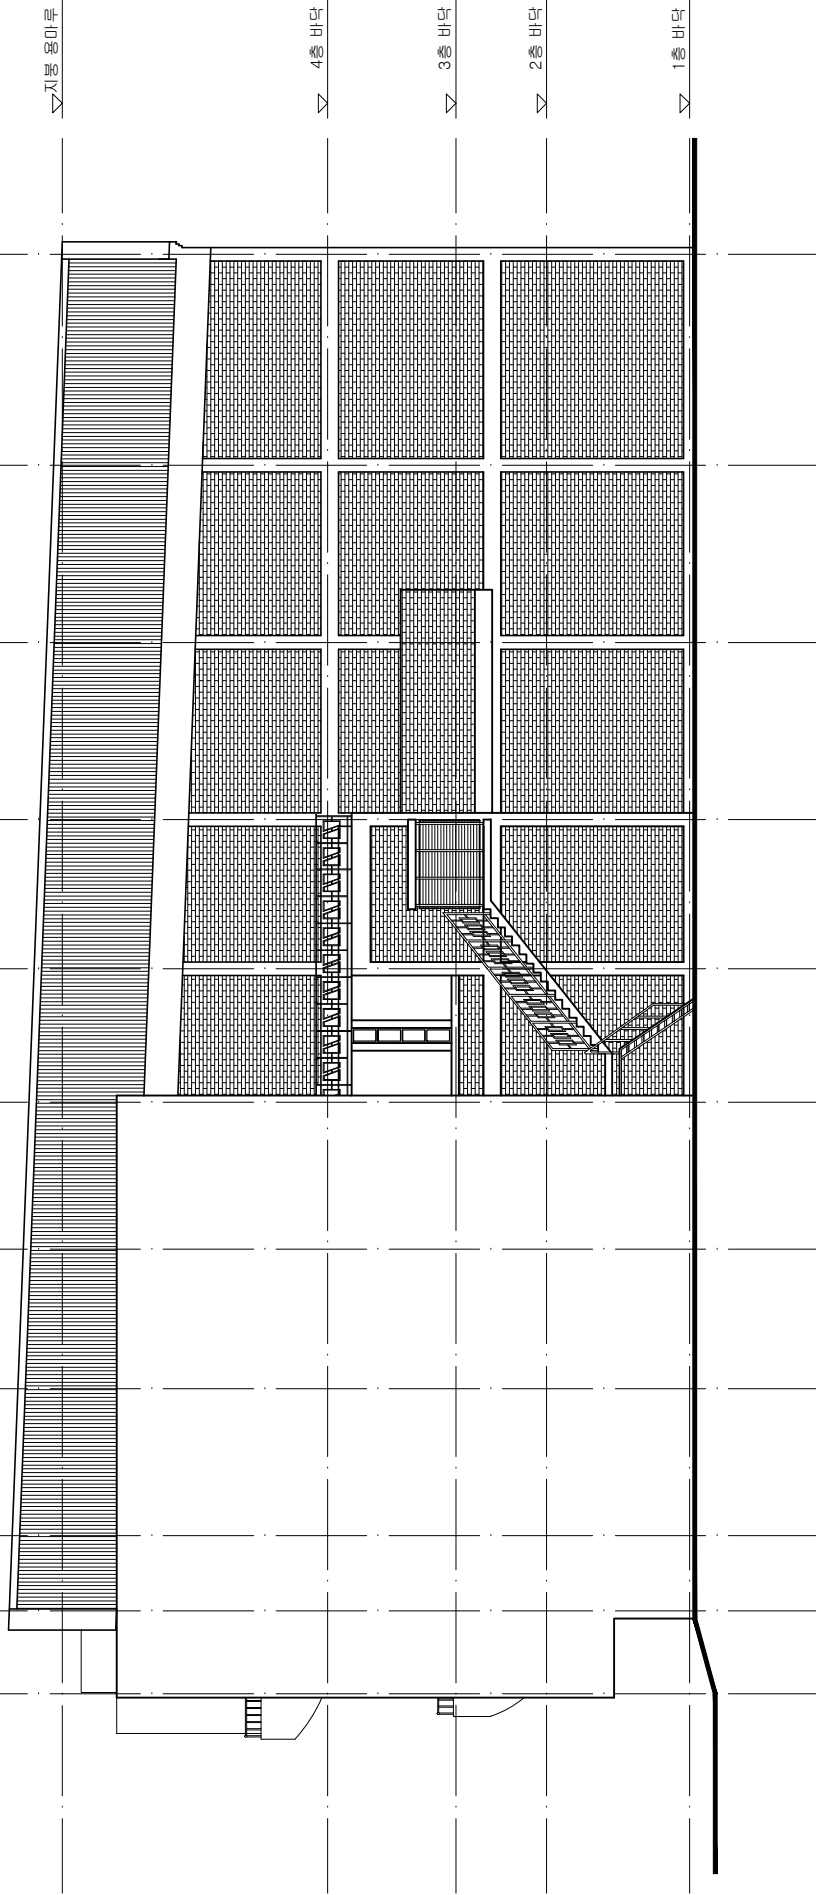

남
쪽
아
A 09
SCALE = 1/200 (A4)

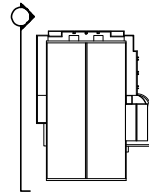

Y1 Y2 Y3 Y4 Y5 Y6 Y7 Y8



지붕 옥마루

4층 바닥

3층 바닥


2층 바닥


1층 바닥

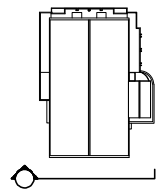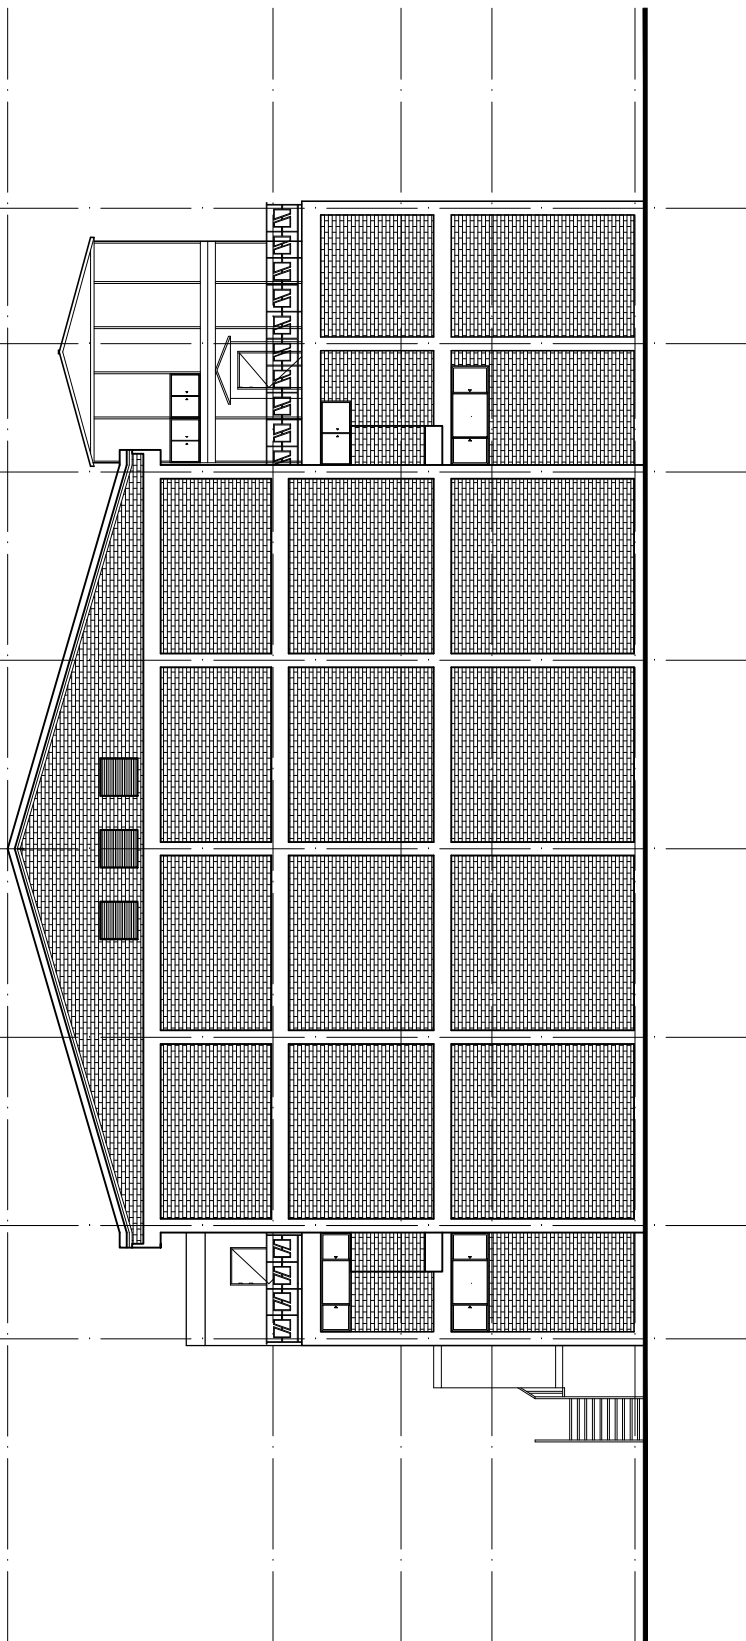



배면도


SCALE = 1/200 (A4)

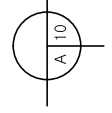

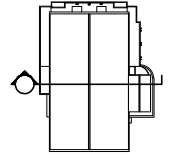


지하 1층
SCALE = 1/200 (A4)

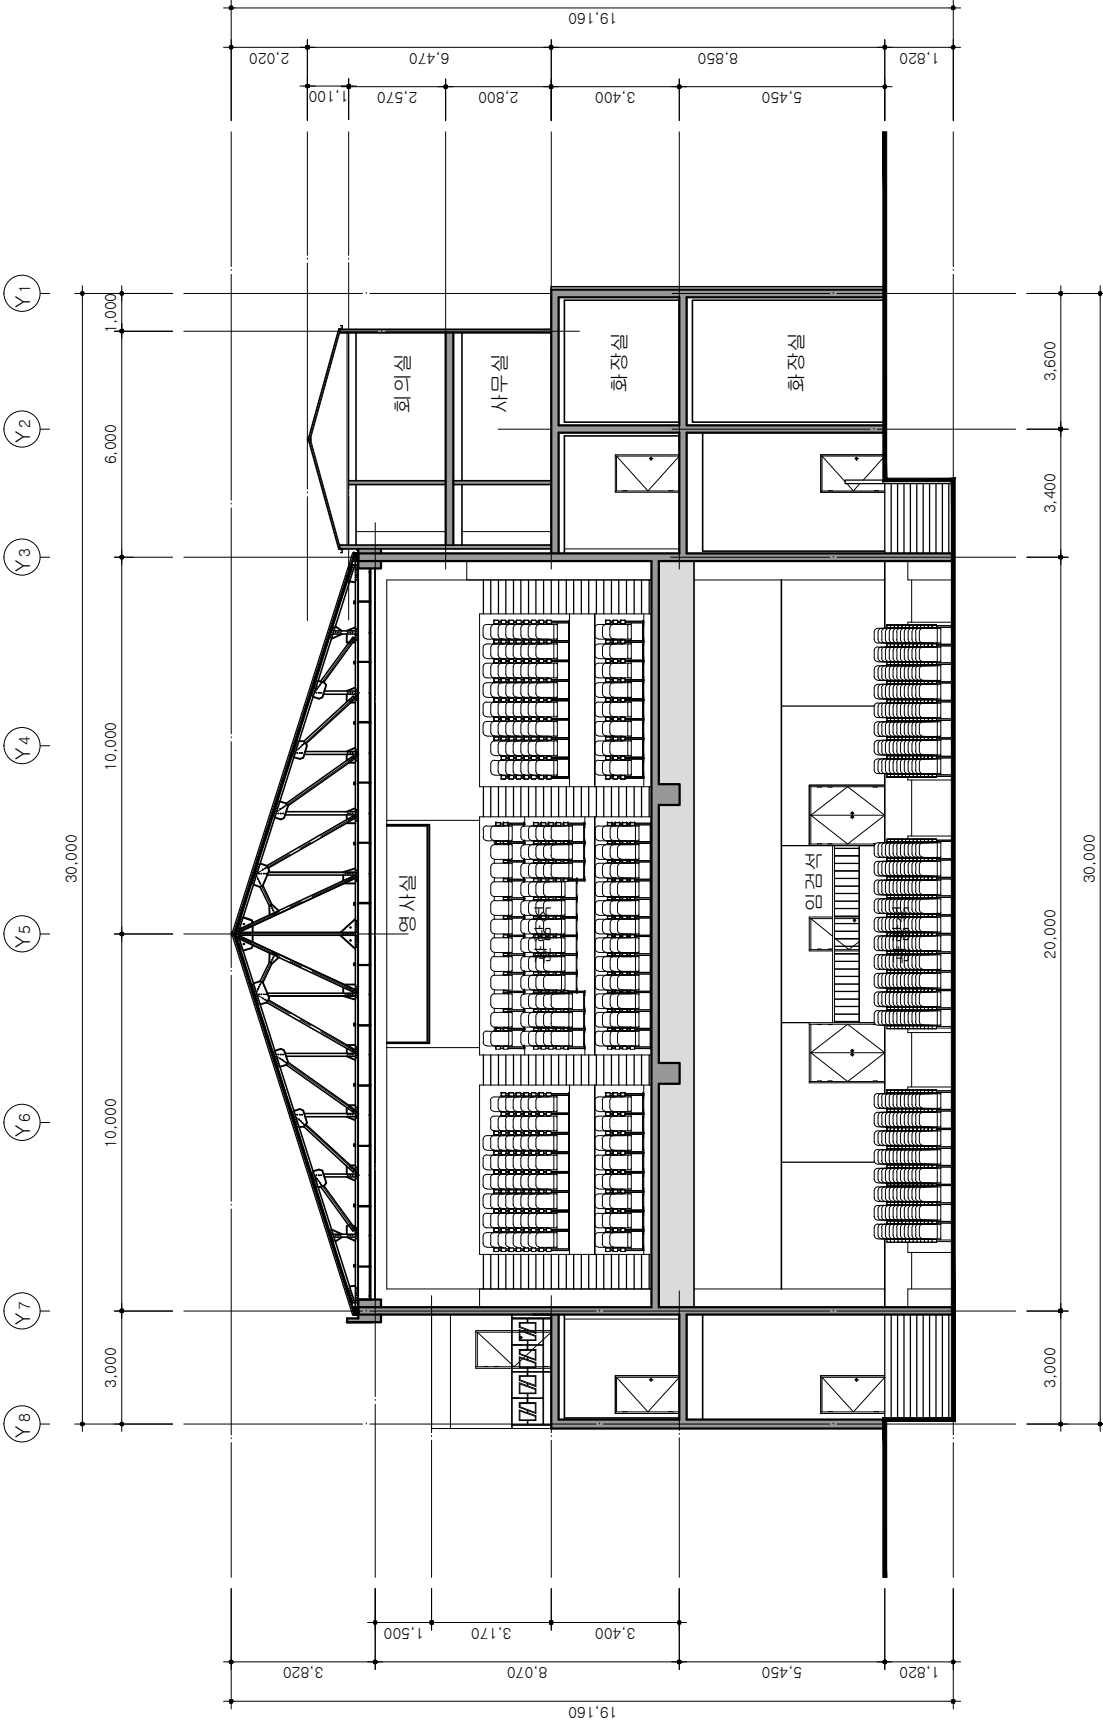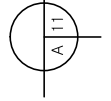


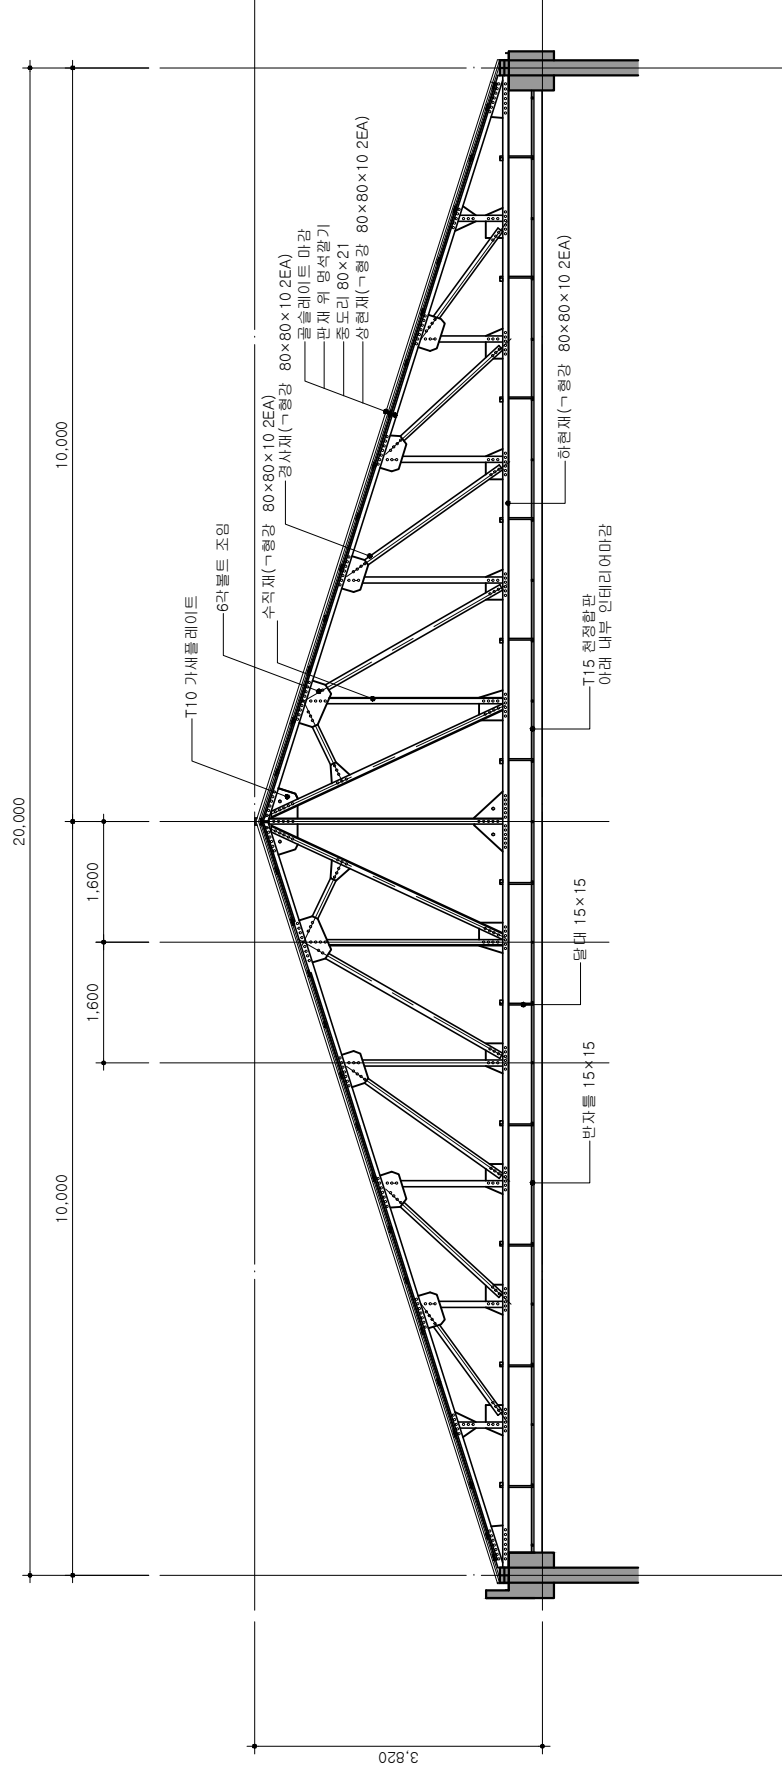

지붕틀 상세도


SCALE = 1/100 (A4)


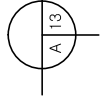


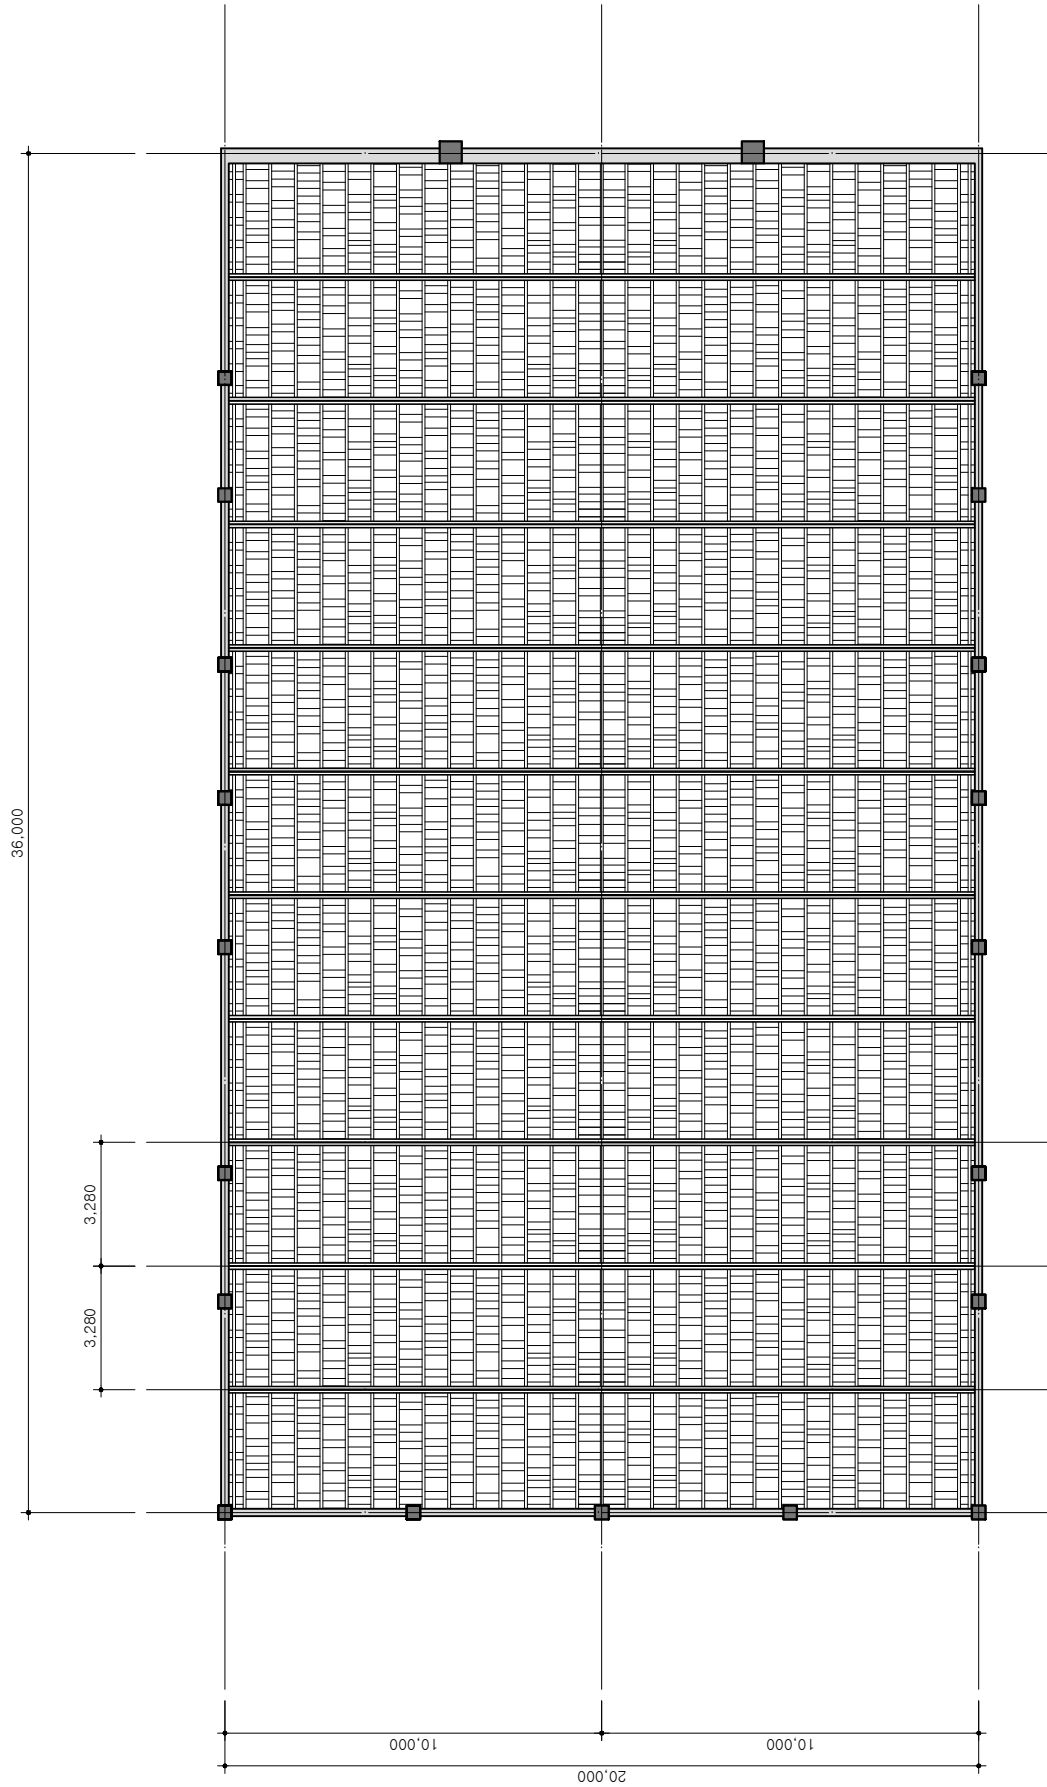

지붕틀 구조도


SCALE = 1/200 (A4)

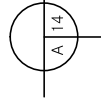


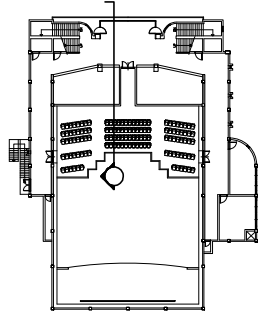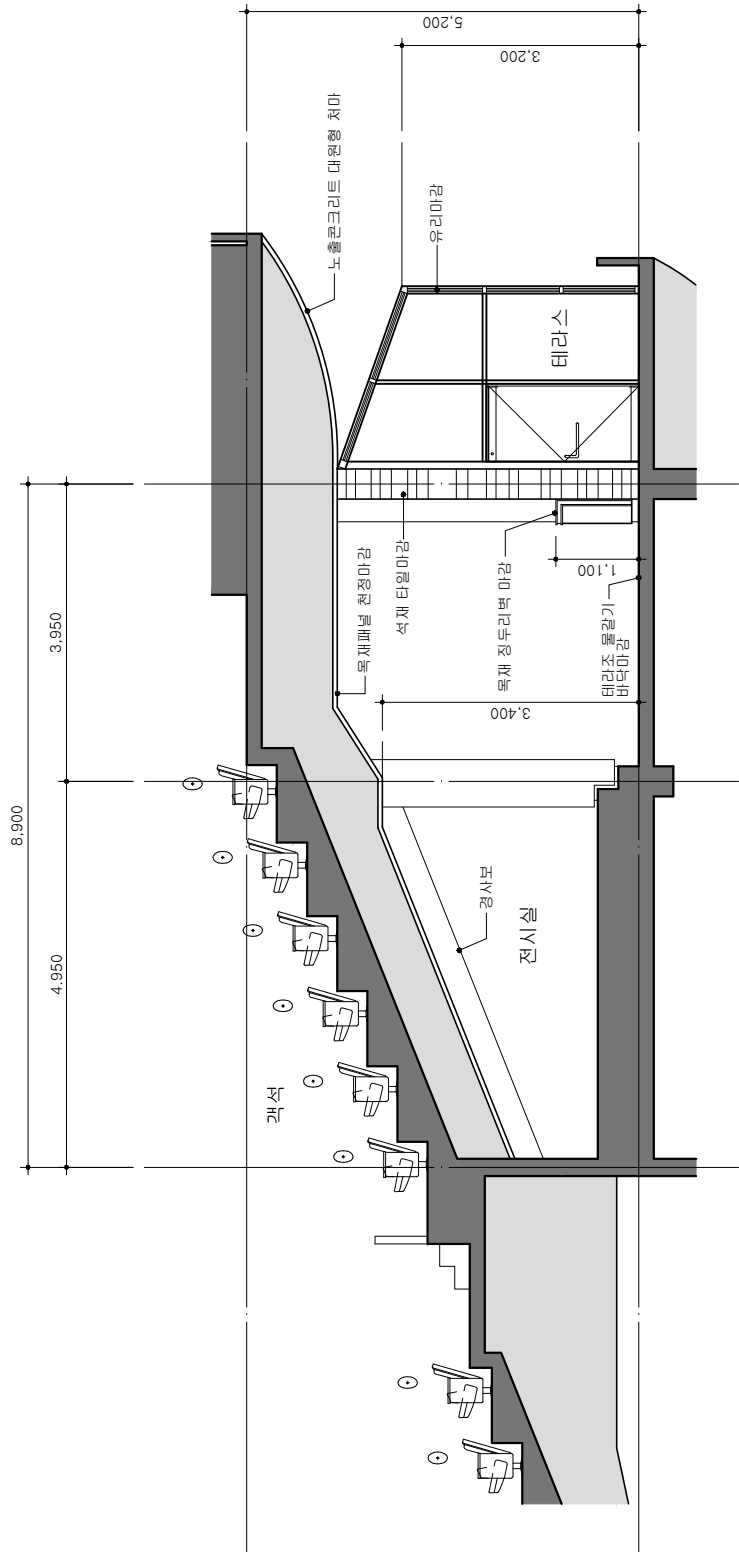


부평 단면도(3층 전시실)

SCALE = 1/100 (A4)

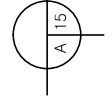


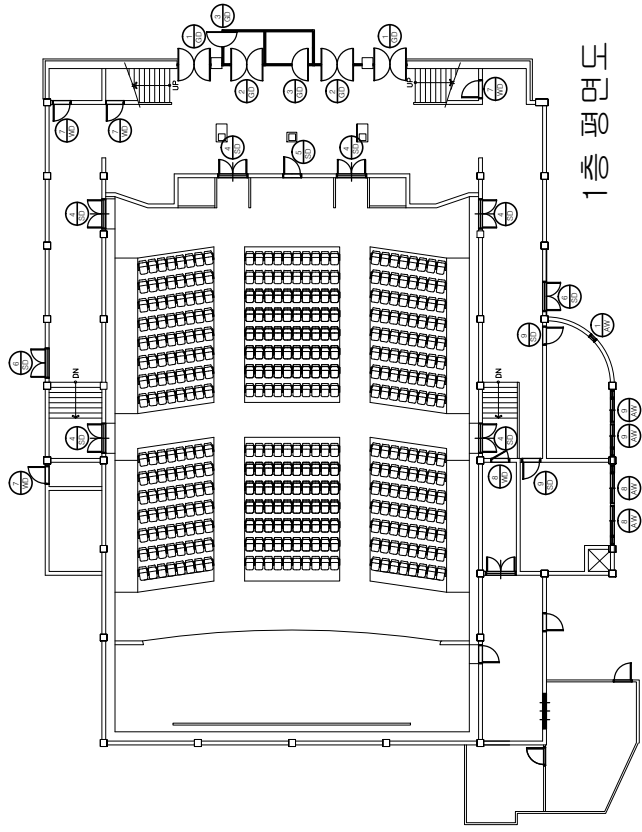


1층

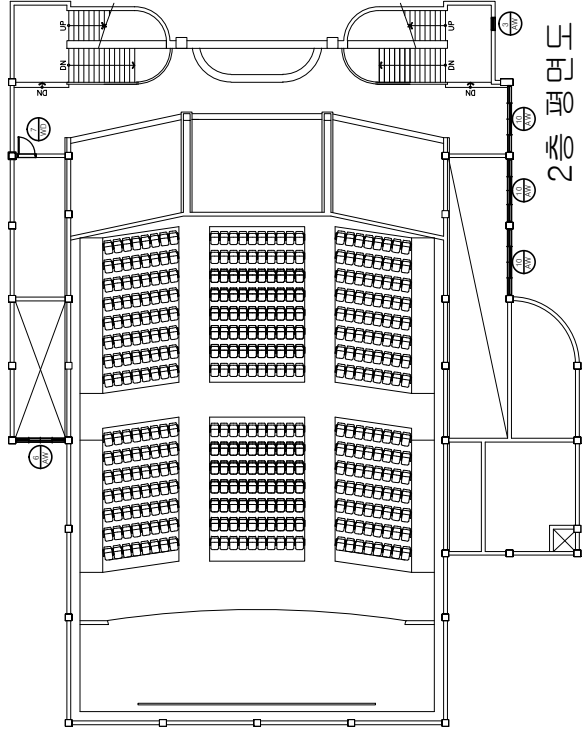

2층

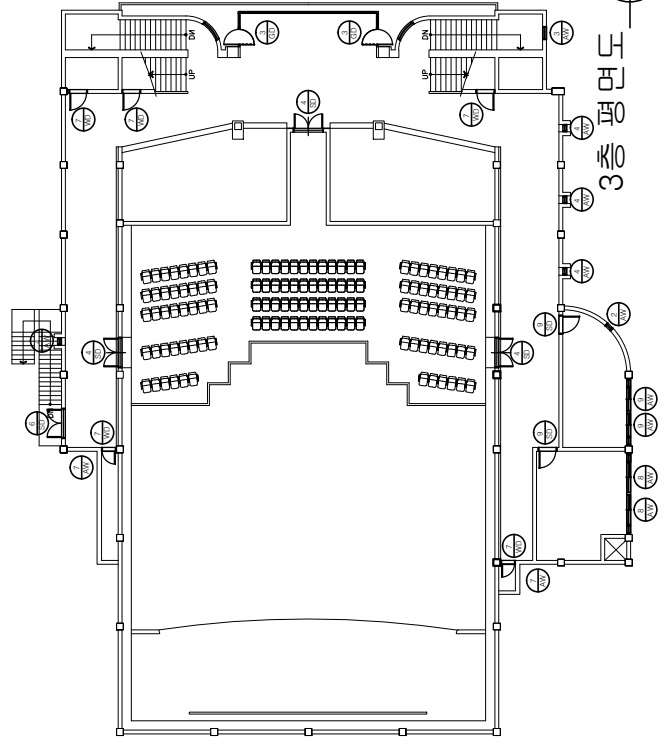

3층








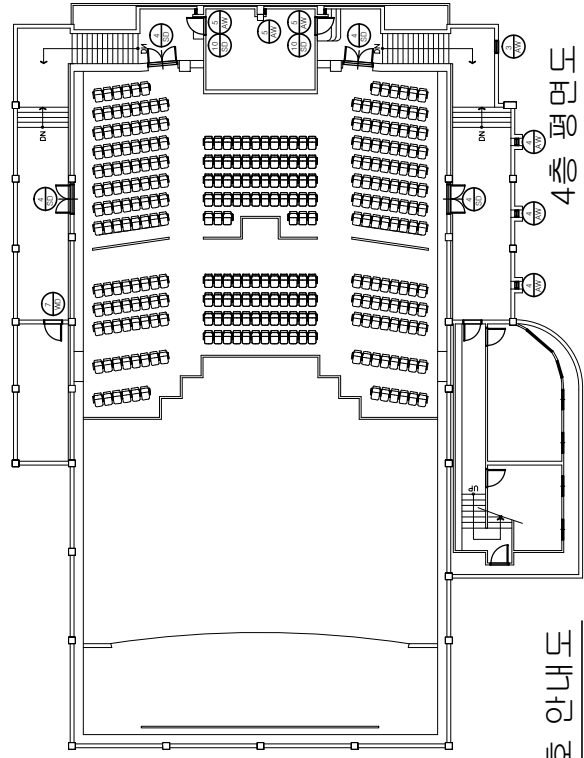








4층

창호 안내도

SCALE = 1/400 (A4)

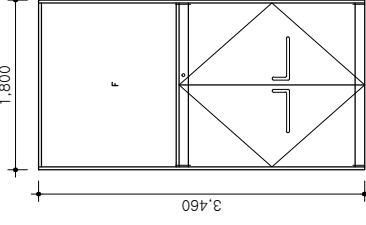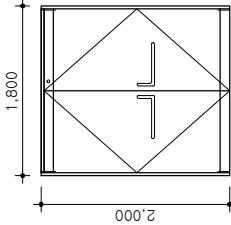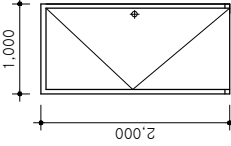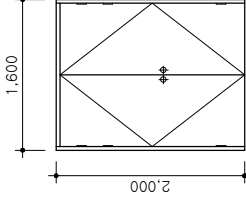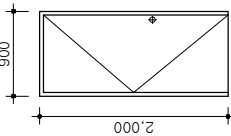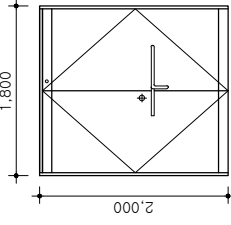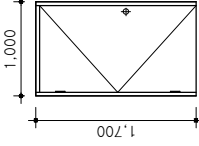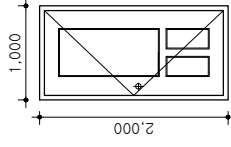

기 호	1 GD	2 GD	3 GD	4 SD
형 태				
명 칭	2짝 강화유리 여닫이 문	2짝 강화유리 여닫이 문	1짝 강화유리 여닫이 문	2짝 철제 여닫이 문
개 소	2 개소	2 개소	4 개소	13 개소
기 호	5 SD	6 SD	7 WD	8 WD
형 태				
명 칭	1짝 철제 여닫이 문	2짝 철제 여닫이 문	1짝 목재 여닫이 문	1짝 목재 여닫이 문
개 소	1개소	3 개소	11 개소	1 개소

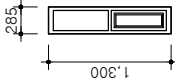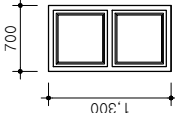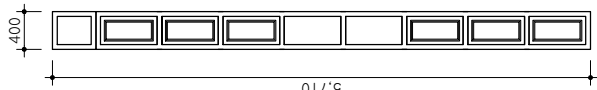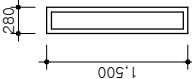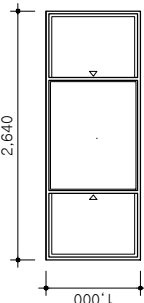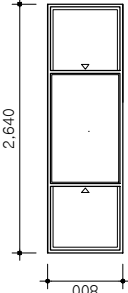기 호	1 AW	2 AW	3 AW	4 AW
형 태				
명 칭	알루미늄 들어열개 창, 고정 창	알루미늄 들어열개 창, 고정 창	알루미늄 들어열개 창	알루미늄 들어열개 창, 고정 창
개 소	1 개소	1 개소	3 개소	4 개소
기 호	5 AW	6 AW	7 AW	
형 태				
명 칭	알루미늄 고정 창	알루미늄 미닫이 창	알루미늄 미닫이 창	알루미늄 들어열개 창, 고정 창
개 소	3 개소	1 개소	2 개소	4 개소

기 호	8 AW	9 AW	10 AW	
형 태				
명 칭	일루미늄 미닫이 창, 고정 창	일루미늄 미닫이 창, 고정 창	일루미늄 미닫이 창	
개 소	4 개소	4 개소	3 개소	
기 호				
형 태				
명 칭				
개 소				

